



OBEC MORAŠICE

Morašice 17, 538 02 Morašice u Chrudimi

Tel.: 469695837

E-mail: urad@obecmorasice.cz

V Morašicích dne 10.6.2024

ZÁMĚR PRODAT NEMOVITÝ MAJETEK


Obec Morašice zveřejňuje záměr prodat:

- vodárenskou infrastrukturu (vodovod Holičky)

Vyvěšeno dne 10.6.2024

Sejmuto dne

OBEC MORAŠICE
538 02 Morašice
okres Chrudim

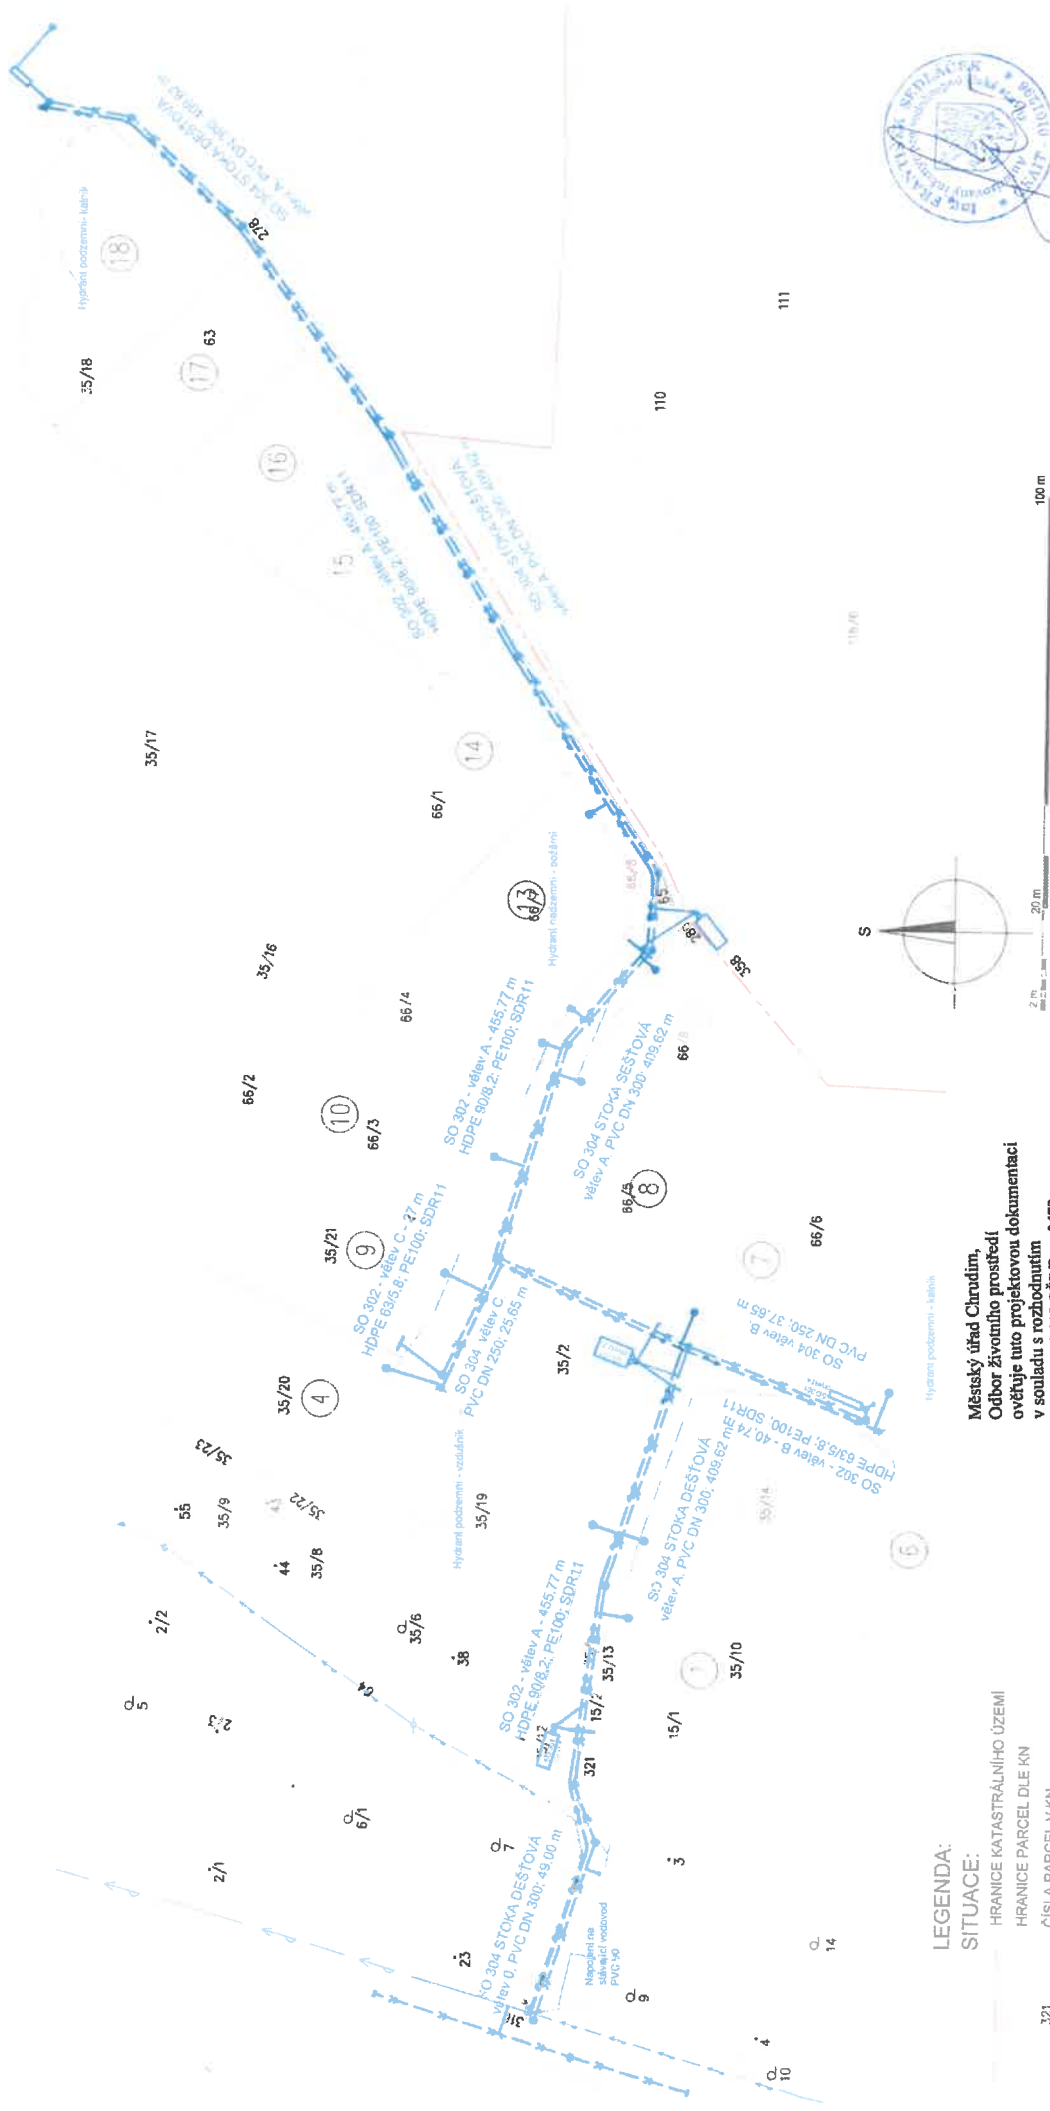

Městský úřad Chruvim,
Odbor životního prostředí
ověřuje tuto projektovou dokumentaci
v souladu s rozhodnutím
CR 045833/2018 OZP/RU - 3472
ze dne 10. 7. 2018
Podpis: Ing. Ilona Růšňáková



- LEGENDA:**
SITUACE:
- HRANICE KATASTRÁLNÍHO ÚZEMÍ
 - HRANICE PARCEL DLE KN
 - ČÍSLA PARCEL Y KN
 - NAVRŽENÁ PARCELACE
 - OZNAČENÍ NAVRŽENÝCH PARCEL

- STÁVAJÍCÍ VODOHOSPODÁŘSKÉ SÍTĚ:**
- VODOVODNÍ ŘÁD
- NAVRŽENÉ VODOHOSPODÁŘSKÉ SÍTĚ:**
- SO 301-ODVODNĚNÍ KOMUNIKACE - PŘÍPOJKY-VPUŠTĚ A ŽLABŮ - PVC DN 150-
 - SO 302 VODOVODNÍ ŘÁD - HDPE 80/8.2; PE 100; SDR 11
 - SO 303-VODOVODNÍ PŘÍPOJKY- HDPE 323.6; PE 100; SDR 11-
 - SO 304-GRANITAČNÍ KANALIZACE DEŠŤOVÁ - ODVODNĚNÍ KOMUNIKACE; PVC DN 250-300-

POZNÁMKA:
- STÁVAJÍCÍ SÍTĚ ZAKRESLENY ORIENTAČNĚ DLE PODKLADU SPRÁVCU

CENTRUM SLUŽEB STARÉ MĚSTO WWW.CENTRUMSLUZEBTABOR.CZ PŘEVŔÁŤILSKÁ 330, TABOR 390 01	
Projekt pro stavební povolení	
Hlavní projektant: Ing. arch. Marín Jirovský, Ph.D., Plevrálská 330, Tábor 390 01, IČ: 625 48 201	Číslo zak.: ...
Zodp. projektant, část VHS: Ing. František Sedláček, Zlukovská 165, 39181 Veselí nad Lužnicí II, IČ: 63873028	Datum: Červen 2017
Vypracoval: Ing. Daniel BENDA, Ojřova 81, Tábor 39003, IČ: 37468759	Označ. části: D.II.2
Investor: Obec Morášice, Morálice 17, Morášice 538 02, IČ: 00270547	Měřítko: Č. výkresu - 02
Lokality: KU: Holíčky u Chrudimí [698342]	Paré: 3
Akce: OBYTNÁ ZÓNA MORÁŠICE - HOLÍČKY D.II. VODOHOSPODÁŘSKÉ ŘEŠENÍ	
Obsah: SITUACE KATASTRÁLNÍ	